


**Spielfeld-Innenmaß: 10,01x7m**  
**Bandenstärke: 50mm**

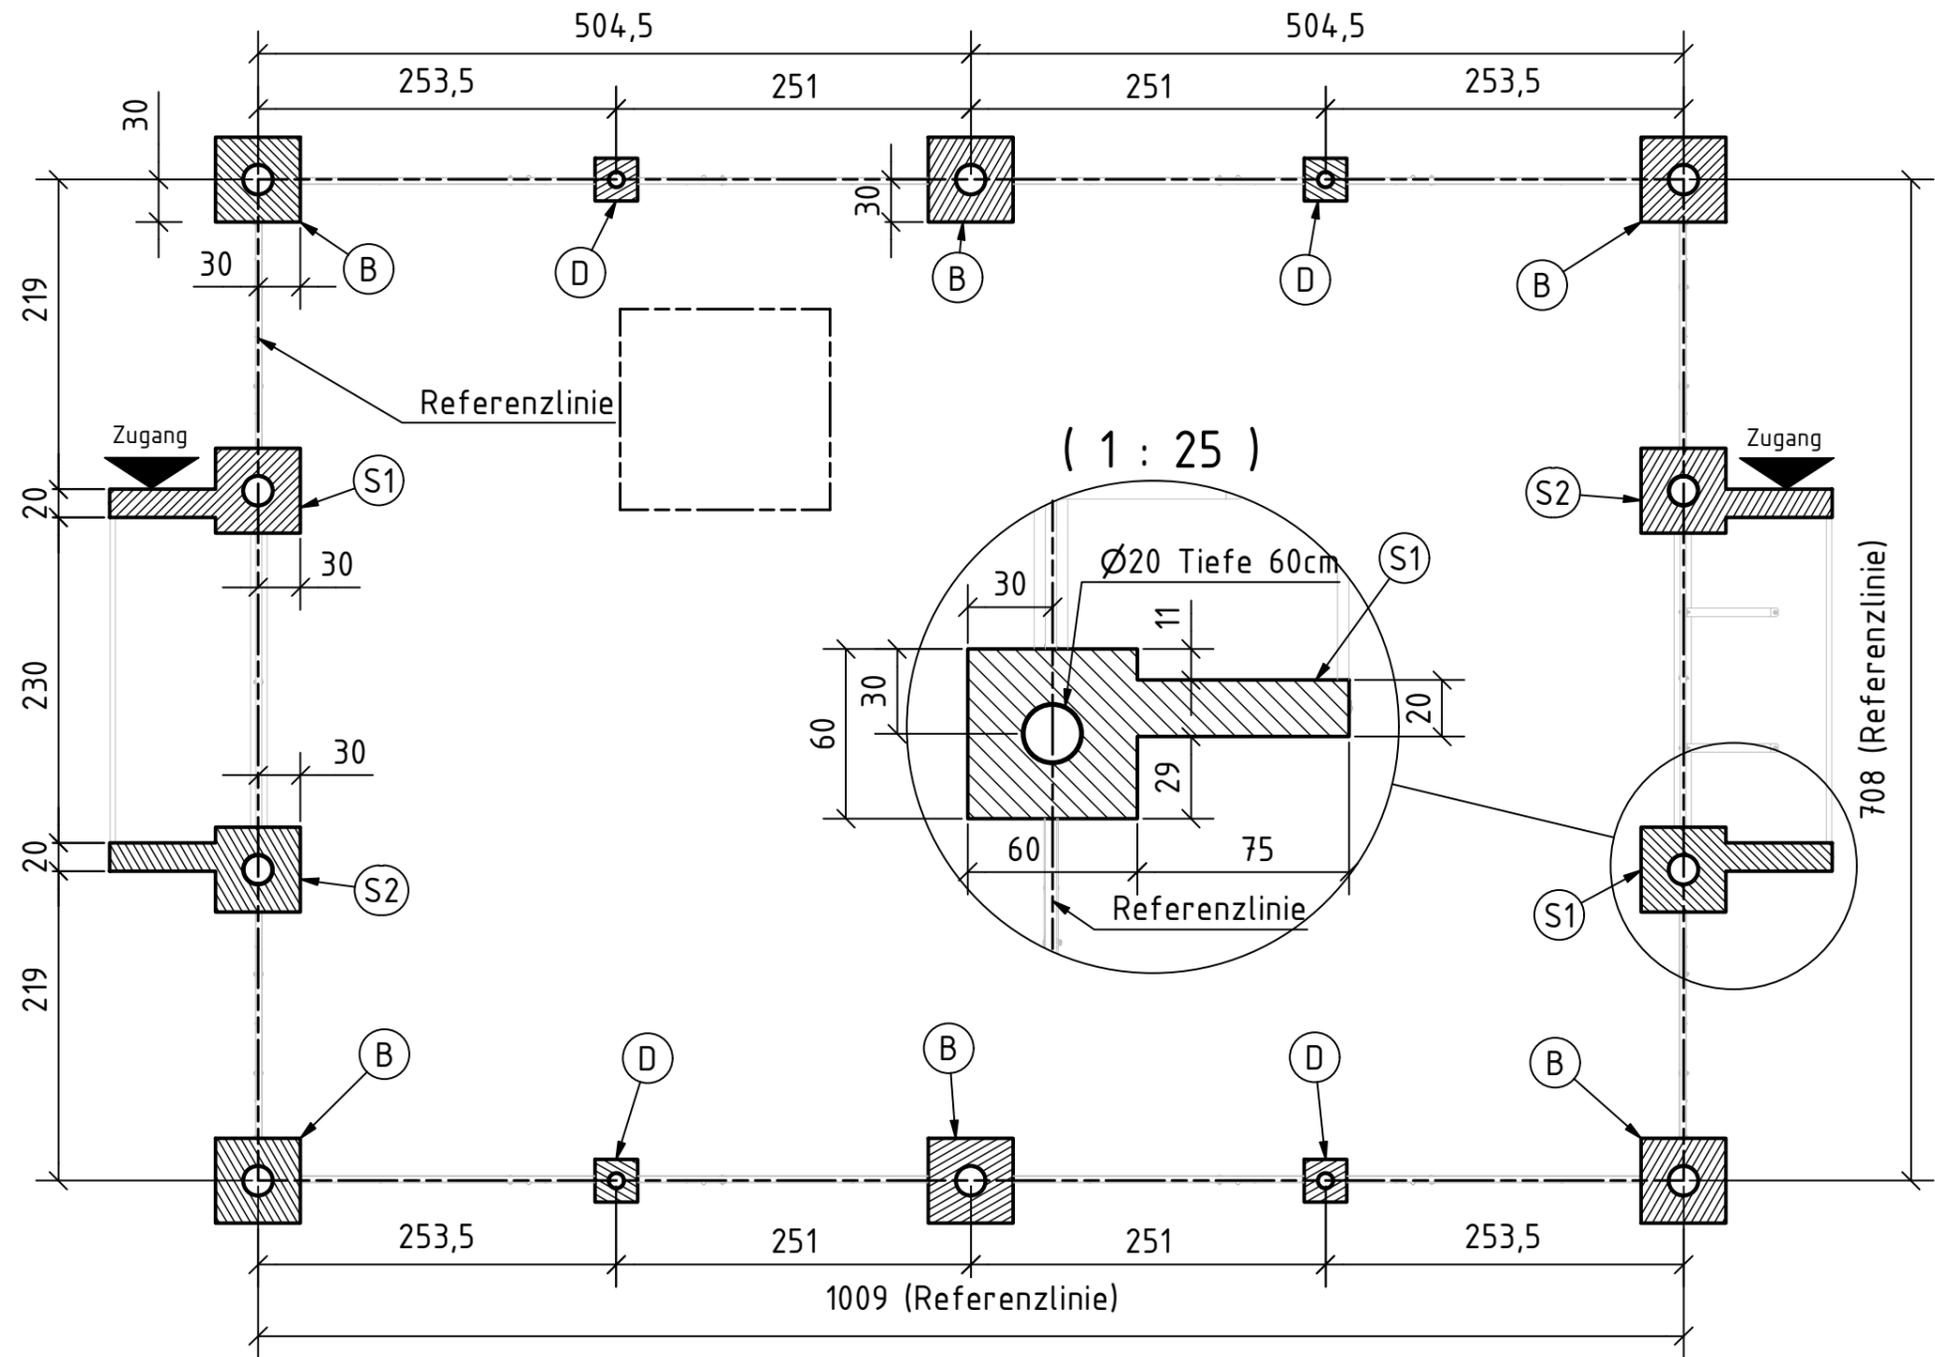

**Fundamente C20/25:**

- (B) = 60x60cm, Tiefe 70cm mit Leerrohr Ø20cm, Tiefe 60cm
- (D) = 30x30cm, Tiefe 40cm mit Leerrohr Ø10cm, Tiefe 30cm
- (S1) = Streifenfundament Tiefe 70cm mit Leerrohr Ø20cm, Tiefe 60cm
- (S2) = Streifenfundament Tiefe 70cm mit Leerrohr Ø20cm, Tiefe 60cm

Die Leerrohre sind ausschließlich für die Montage der Bandenelemente vorgesehen. Keine Stromleitungen z.B. für die Flutlichtbeleuchtung hindurchführen!!!

Alle Achsen der Leerrohre liegen auf der Referenzlinie!!!

!!! **Arena ProPlus mit Kunststoffbelag:** Falls die Fertigstellung der Spielfläche vor dem Aufbau der Bandenkonstruktion erfolgen soll, müssen die Durchmesser der Leerrohre um 10cm größer sein. (z.B. Fundament B Ø30cm) !!!

Die Streifenfundamente der Tore müssen auf Oberkante Fertigfußboden liegen. Sollten Kantensteine zur Umrandung oder Ähnliches benutzt werden, so sind diese ebenfalls auf dasselbe Höhenniveau zu setzen.

Bitte beachten Sie außerdem unbedingt die Querschnitts-Zeichnungen der Fundamente und die weiteren Angaben im Informations-Blatt „Ablaufplan“ !!!

**Aus Sicherheitsgründen muss die Betonschicht im Spielbereich verletzungsneutral bedeckt sein (z.B. Kunstrasen)!**

Maßstab: 1 : 50	Datum	Name	Arena Pro Plus 10x7m mit 2,4x1,6m Toren
Maßangaben in: cm	Gezeichnet: 10.06.2020	M.Ludwig	
Werkstoff:	Kontrolliert		Art.-Nr. : <b>C1101</b>
Gewicht: -	Aktualisiert		
			Fundamentplan
			A3