
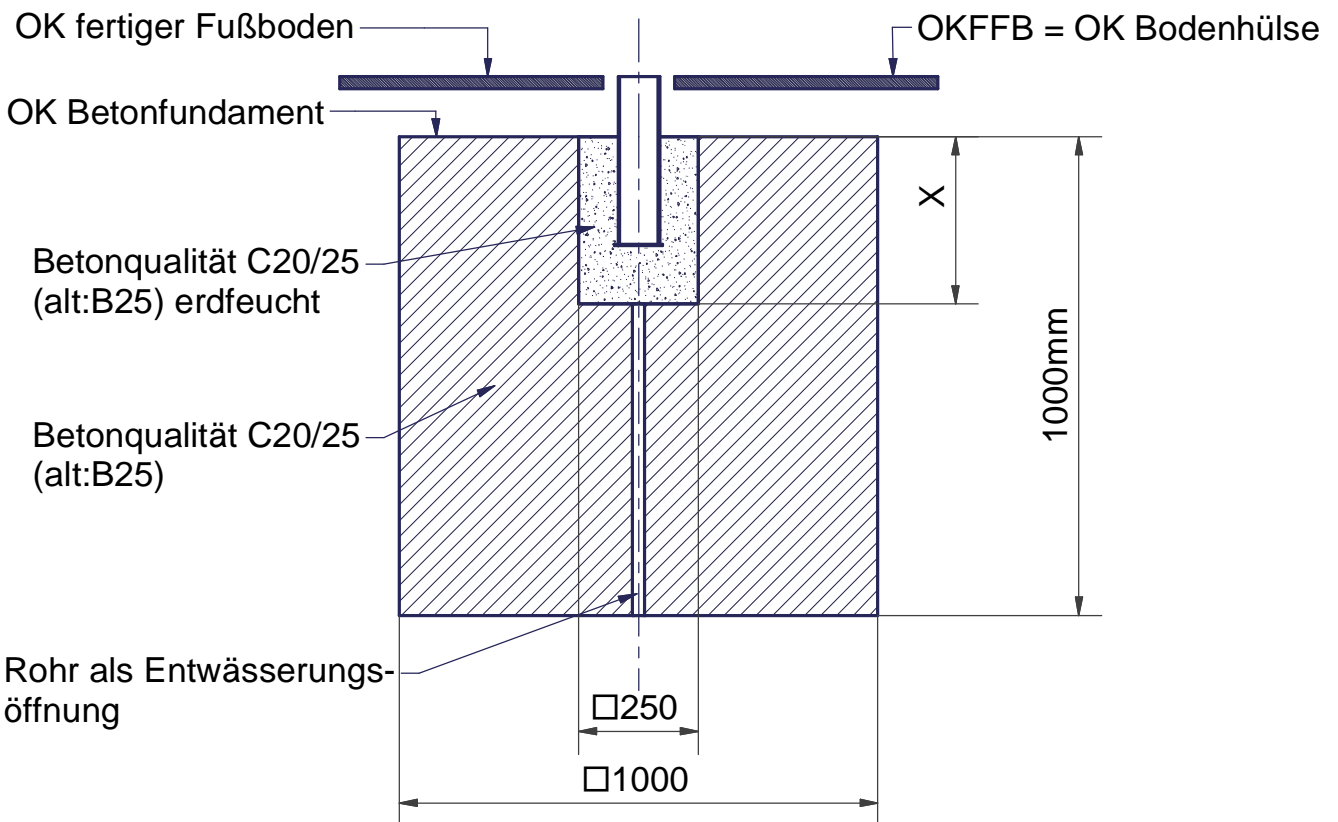


Vorgehensweise:

1. Grube mit den Quadermaßen 1000x1000x1000mm ausheben.
2. Fundament setzen. Dabei die Innenschalung 250mmx250mm x X mm für die Bodenhülse vorsehen.
3. Außenfundament eine Woche abbinden lassen.
4. Bodenhülse einbetonieren
5. Maß X Je nach Bodenaufbau
Bei Bodenaufbau von 0-10 cm beträgt Maß X 37 cm
Bei Bodenaufbau von 11-18 cm beträgt Maß X 27 cm

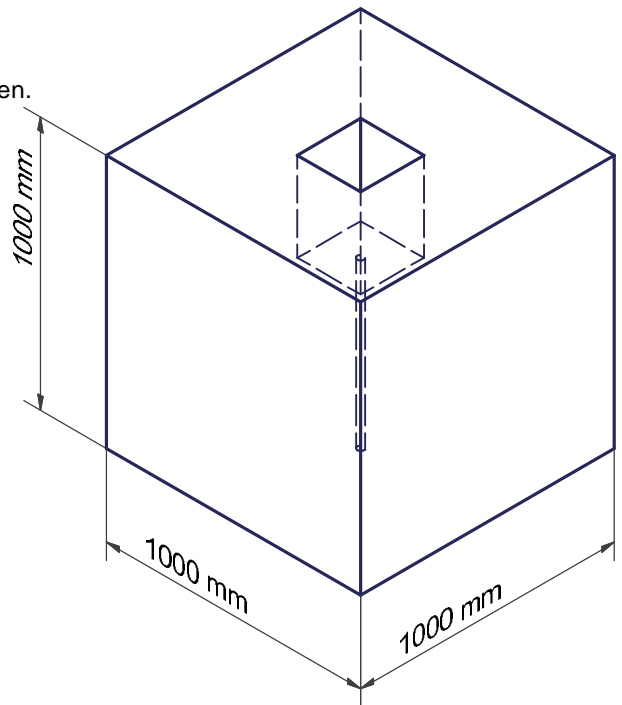

Fundament für

Slackline/Volleyball

Im Außenbereich

Zeichnungs-Nummer

99-5-000001

Index

KÜBLER
SPORT

Tel. 07191/9570-20
71522 Backnang

Maßstab

1:15

Gezeichnet : M. Grum

21.01.2020

Verzeichniss: z99

Diese Zeichnung ist nach §18 UHSG geschützt.
Sie darf Mitbewerbern nicht zugänglich gemacht
werden. Zuwiderhandlungen können zu Schadens-
ersatzansprüchen führen

