


Beton C20/25 für die Installation der Bodenhülsen!
 Use concrete C20/25 for installation of the ground sockets!

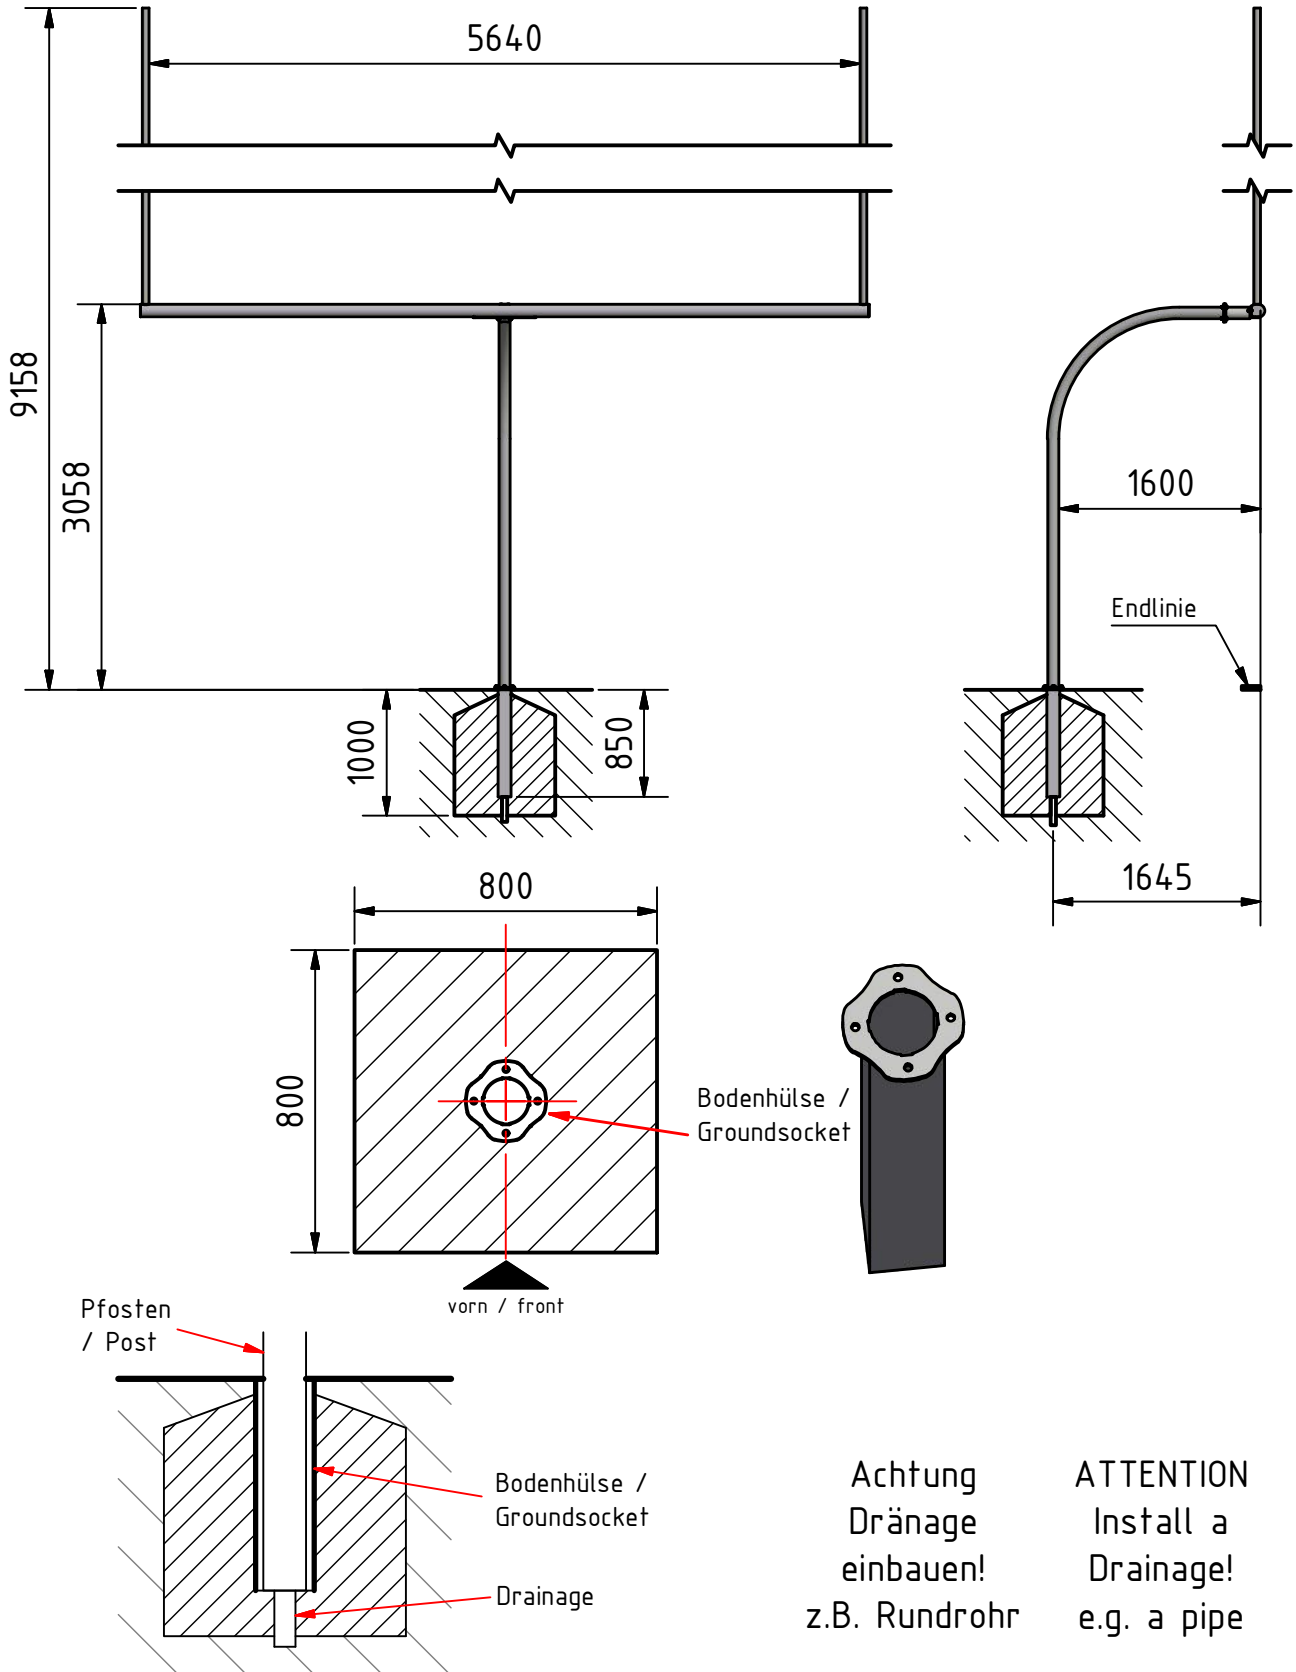

Maßstab: 1 : 60		Datum	Name	American- Football-Tor	American Football Goal
Maßangaben in: mm	Gezeichnet	25.09.2014	M.Ludwig		
Werkstoff: Aluminium	Kontrolliert			Art.-Nr. : D6017	
Gewicht: -	Aktualisiert				
				Einbauanleitung	Mounting Instruction