



Freiraum

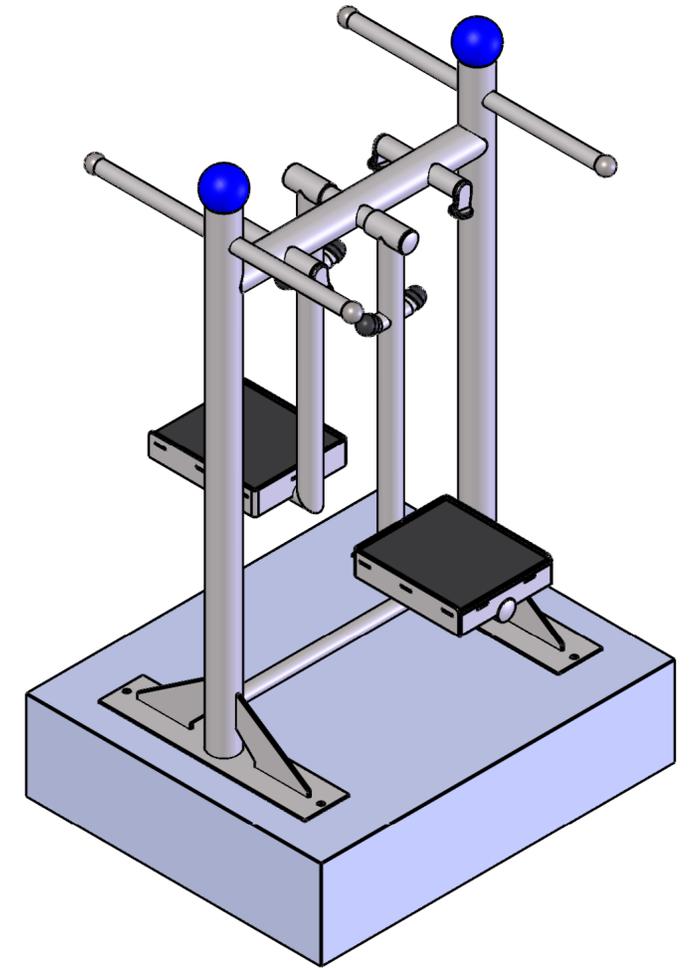

Fundament

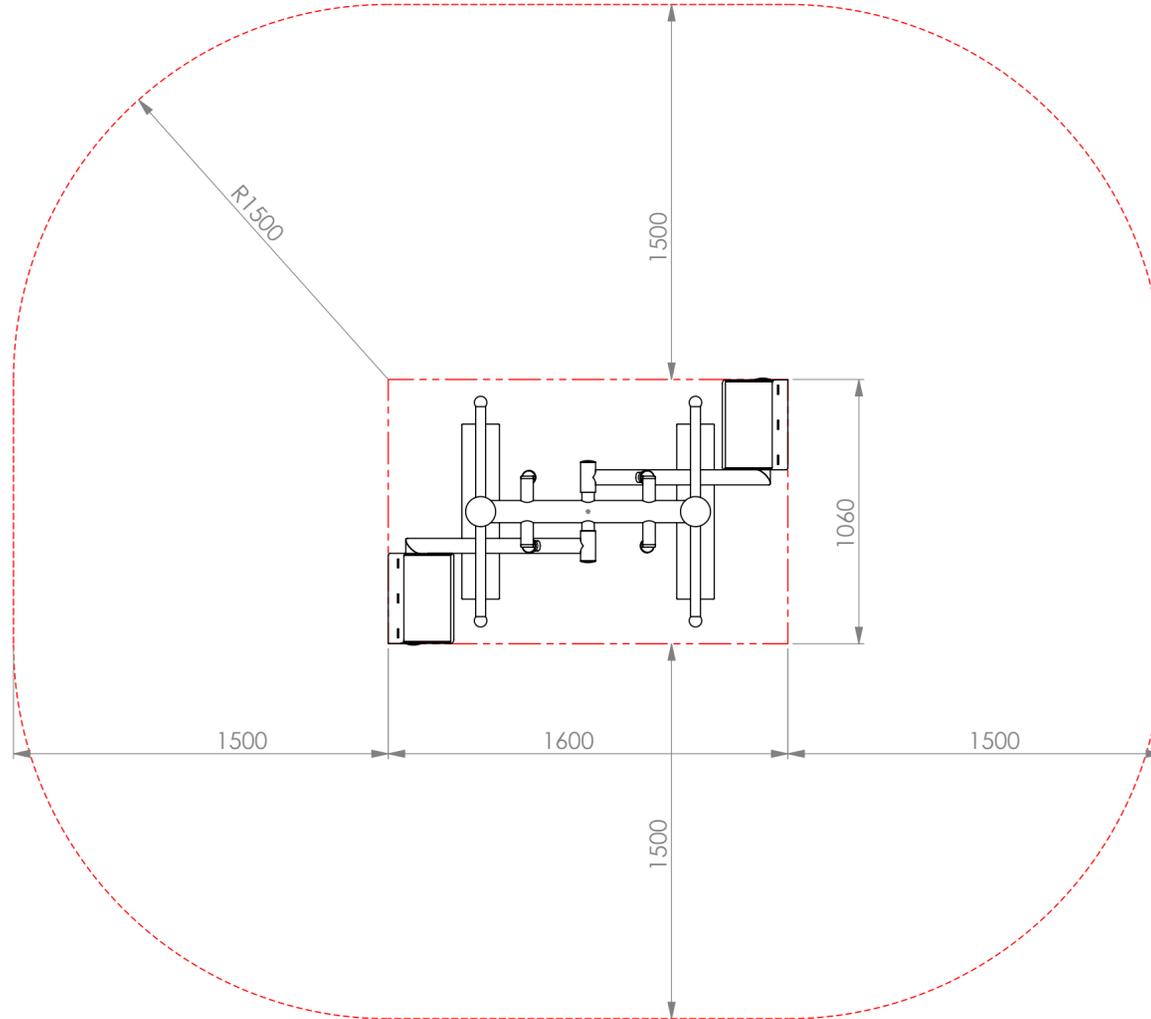

Allgemeintoleranzen ISO 2768 - m		Oberfläche	Maßstab: 1:20	Gewicht kg: 458.11
			Material: S	
	Datum	Name	FUNDAMENTPLAN MINI SKI 925010	
Erstellt	02.11.20	VD		
Geprüft	02.11.20	TB		
Norm				
<b>KBM GmbH</b>			<b>F6008-0000-010</b>	
Index	Änderung	Datum	Name	Blatt Bl.
				Ers. f.: Ers. d.: